
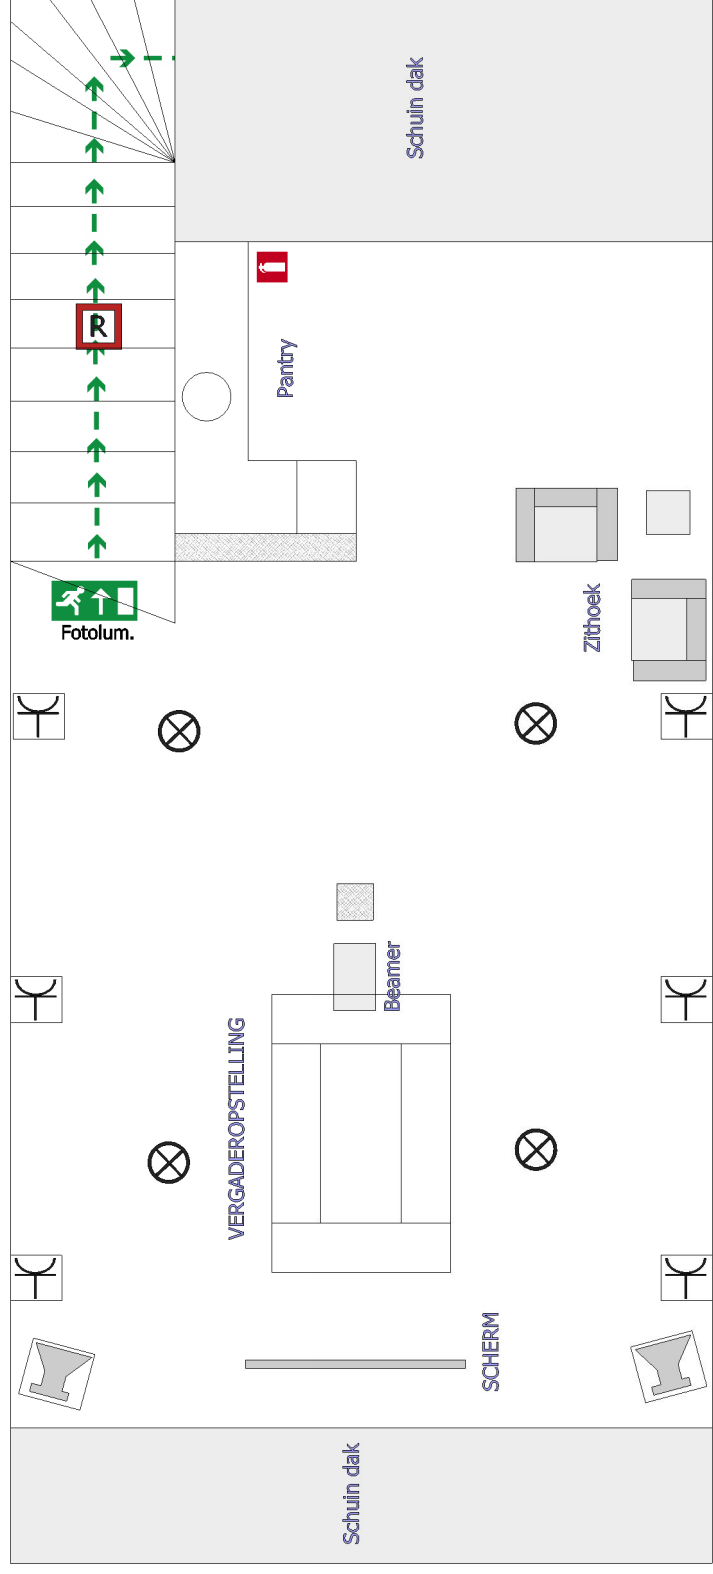


# PLATTEGROND VERGADERRUIMTE LAND & ZEEZICHT

## Alternatieve tafelopstellingen

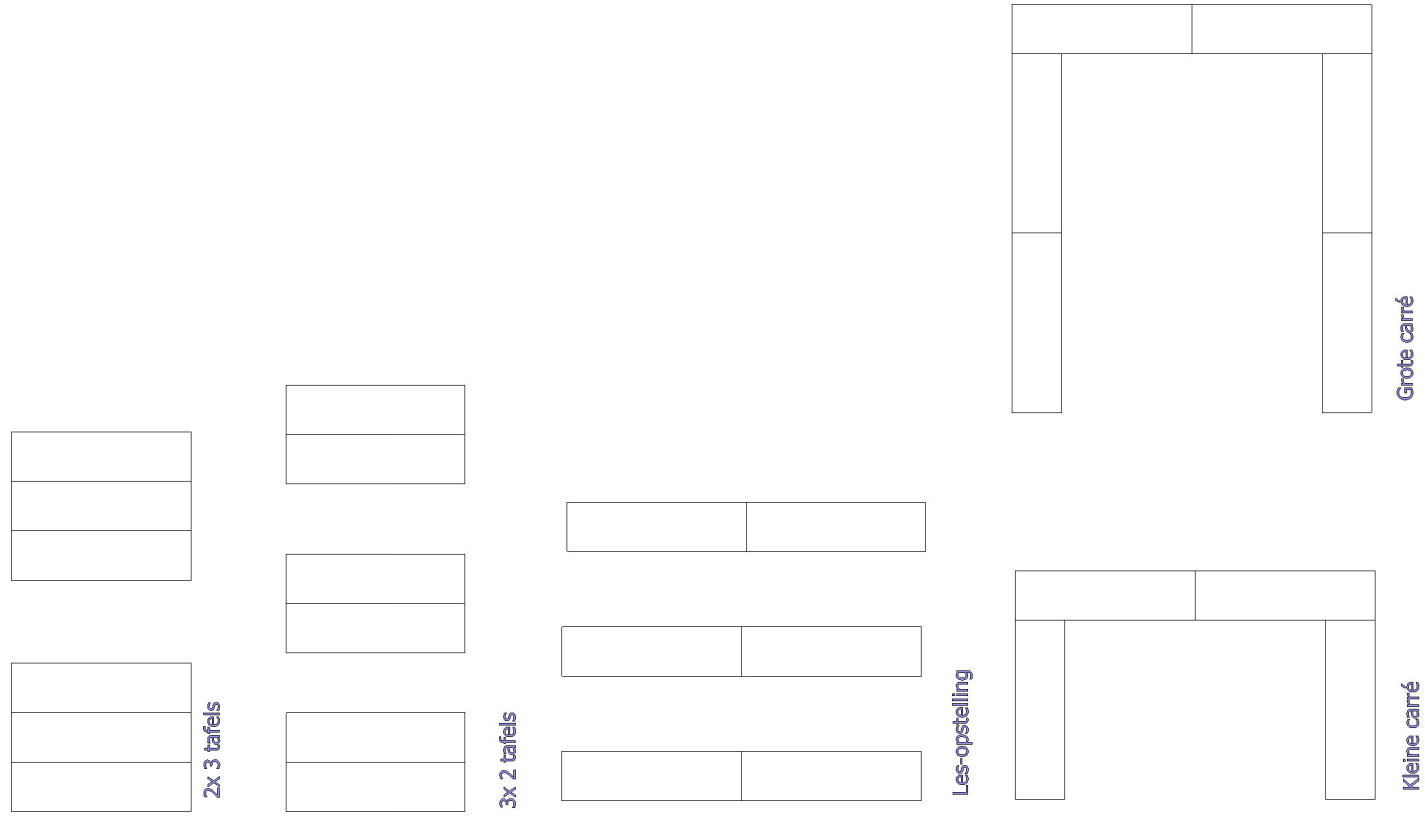

Datum: 7 oktober 2010  
 Adres: Land & Zeezicht  
 St. Felixweg 3  
 4493 PR Kamperland

Legenda:

	Rookmelder		Verlichting
	Nooduitgang (fotoluminerend)		Wandcontactdoos
	Vluchtroute		Luidspreker
	Brandblusser		

Pantry bevat:  
 - Drank koelkast  
 - Koffie automaat (kan+kopje)  
 - Vaatwasser  
 - Servies

Technische faciliteiten:  
 - Beamer (VGA+HDMI)  
 - Projectiescherm  
 - Geluidsweergave (geen microfoon)  
 - DVD/CD-speler  
 - Wifi internet